

PROMOCIÓN: ENSANCHE DE VALLECAS 12

SITUACIÓN: CL HONRUBIA, 4 CV BULEVAR DE LA NATURALEZA 15 - 17, L-3



LOCALIZACIÓN




SITUACIÓN



FOTO




FOTO

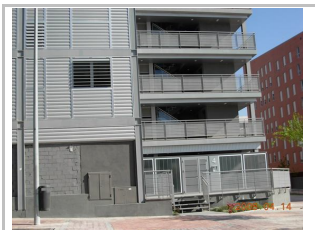

FOTO




FOTO

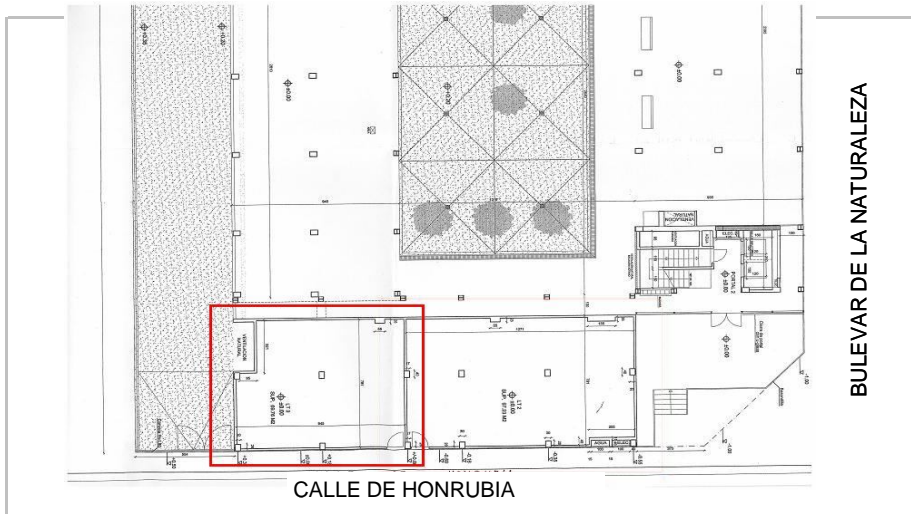

CALLE DE HONRUBIA

BULEVAR DE LA NATURALEZA

PLANO DE PROMOCIÓN

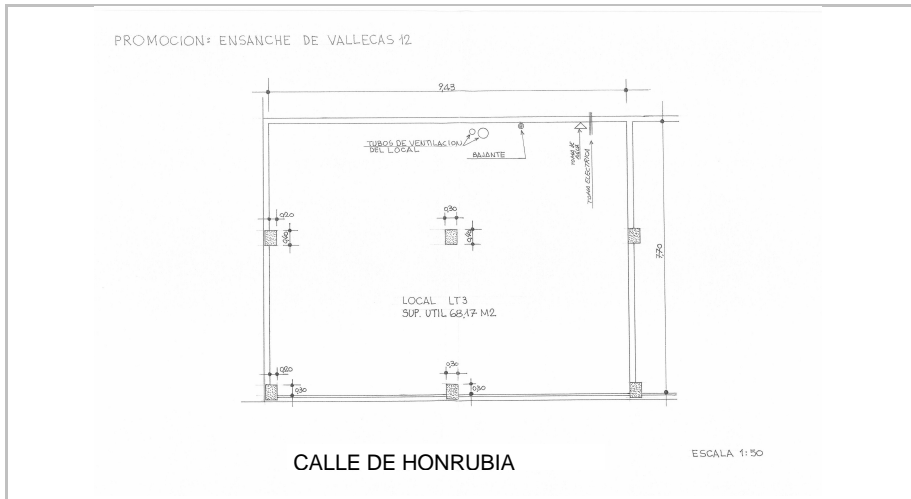

CALLE DE HONRUBIA

ESCALA 1:50

PLANO DE LOCAL

Local número tres, con fachada a la calle de Honrubia, perteneciente al edificio sito en Madrid, con fachada a calle en fondo de saco que parte de la calle Bulevar de la Naturaleza, donde le han correspondido los números 15 y 17, a parcela 1.73 y a la calle Honrubia, donde le ha correspondido el número 4. Forma parte de la promoción denominada Ensanche de Vallecas 12. Se sitúa en planta baja. Tiene una superficie útil aproximada de 68,17 m² en una sola planta diáfana. Linda: frente por donde tiene su entrada, con la calle Honrubia; derecha, con el local número dos del edificio; izquierda, con zona interior común; y fondo, con zona interior común. Tiene asignada una cuota de participación en los elementos y gastos comunes de 1,25%.

Registro de Madrid núm. 19; Libro 1225; Folio 223; Finca 67330

CARACTERÍSTICAS