



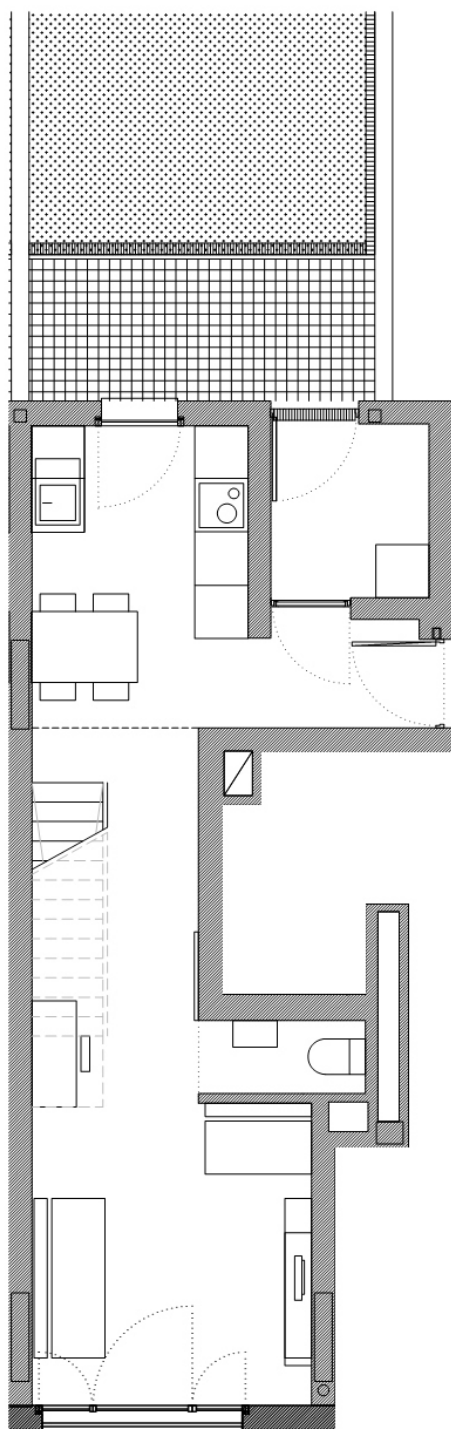

PLANTA 6

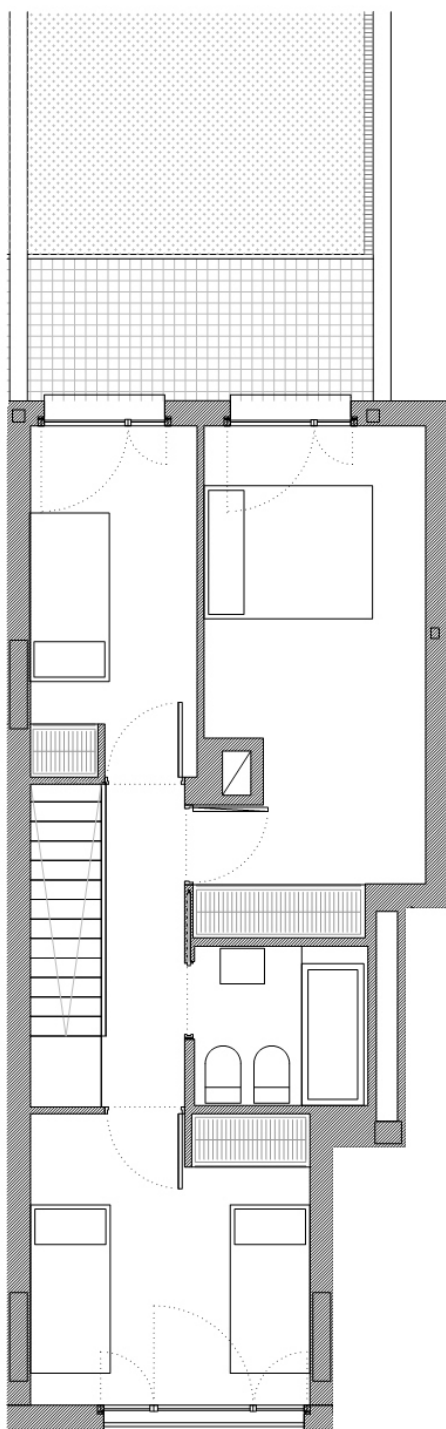

PLANTA 7



emvs
EMPRESA MUNICIPAL DE LA VIVIENDA Y SUELO



MADRID

SAN FRANCISCO JAVIER VI

VIVIENDAS DE PROTECCIÓN PÚBLICA PARA ARRENDAMIENTO.
102 viviendas, 4 locales y 109 plazas de aparcamiento

Parcela B del Plan Especial (antigua Parcela 5.2).
Colonia Municipal de San Francisco Javier y Nuestra Señora
de los Ángeles